
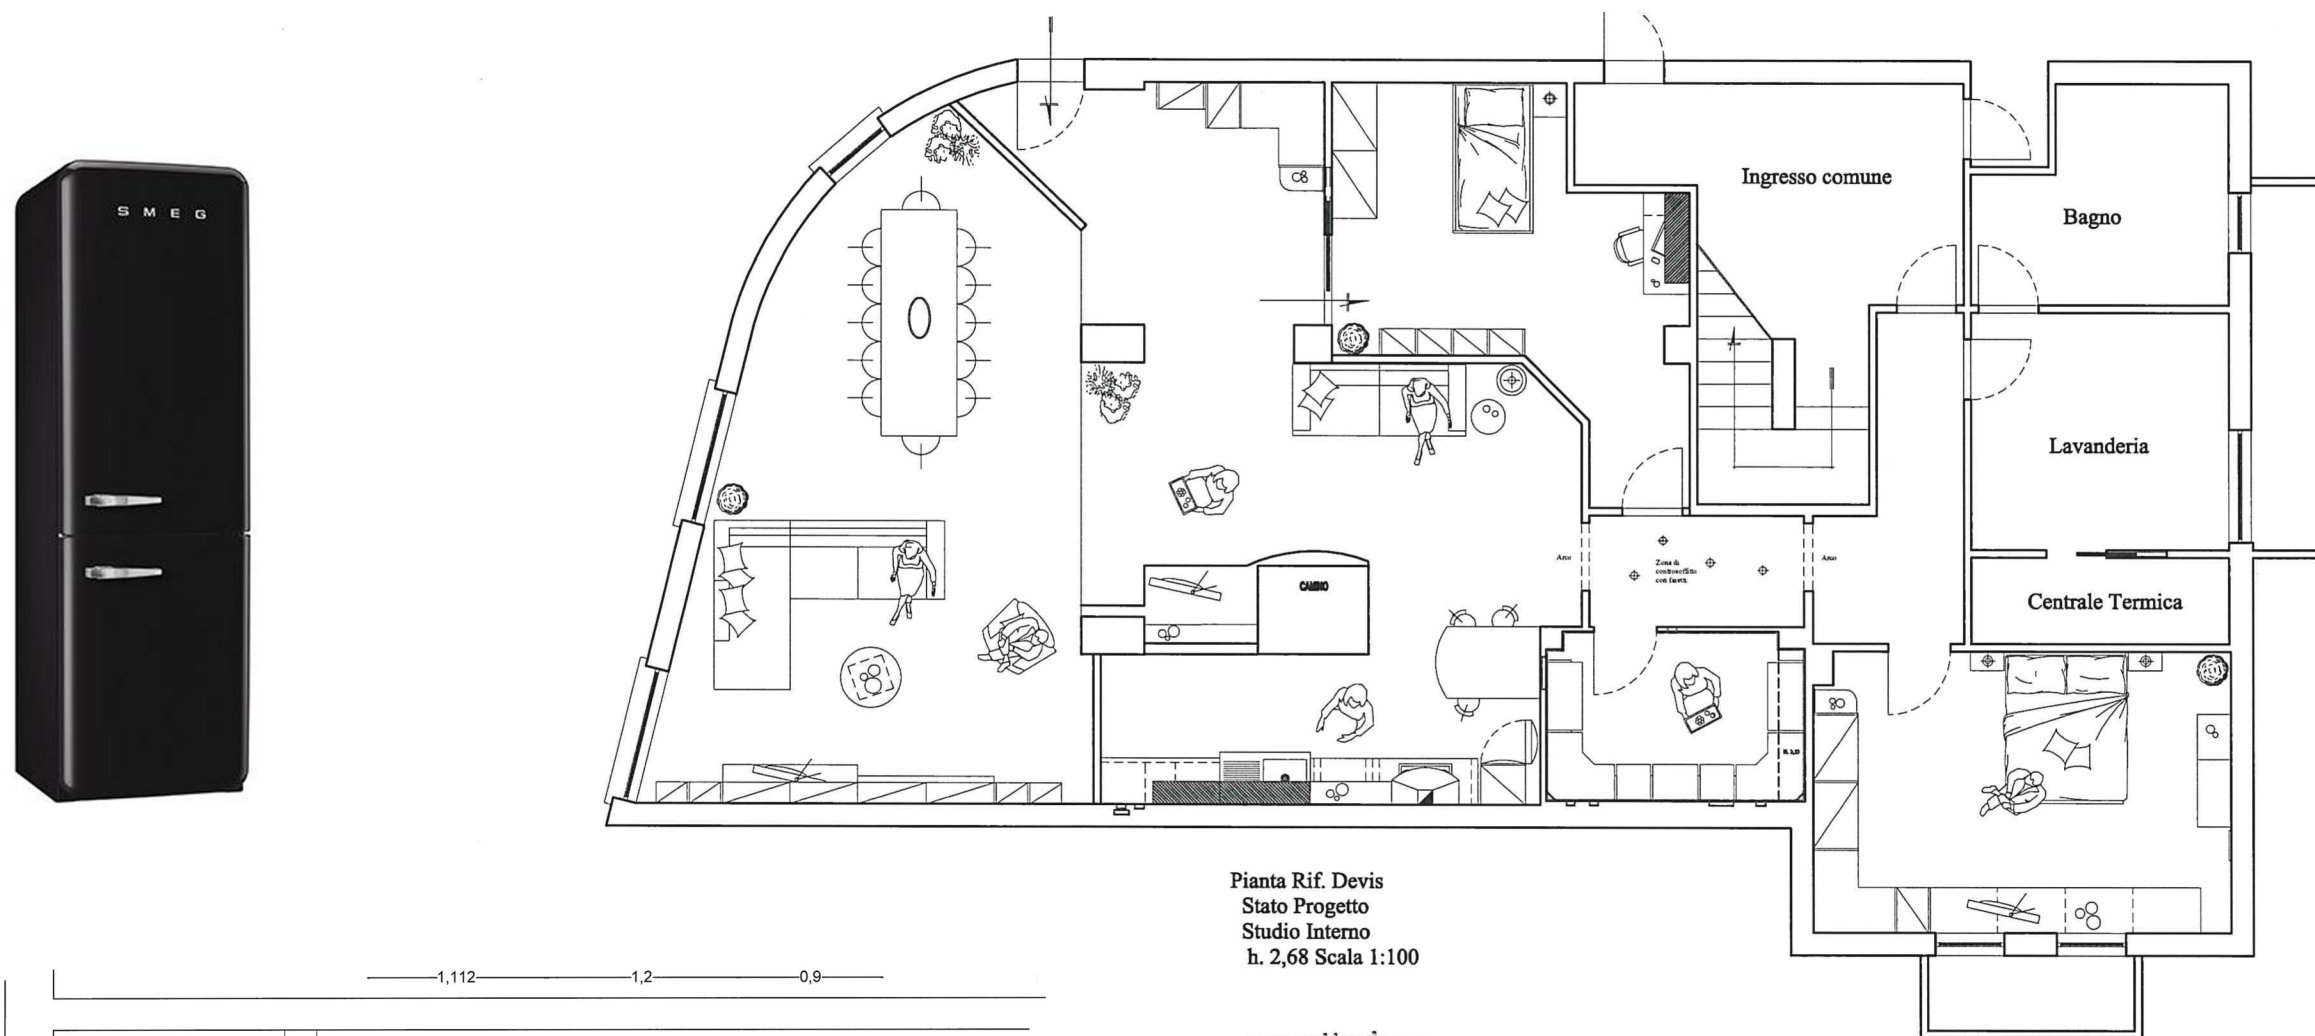
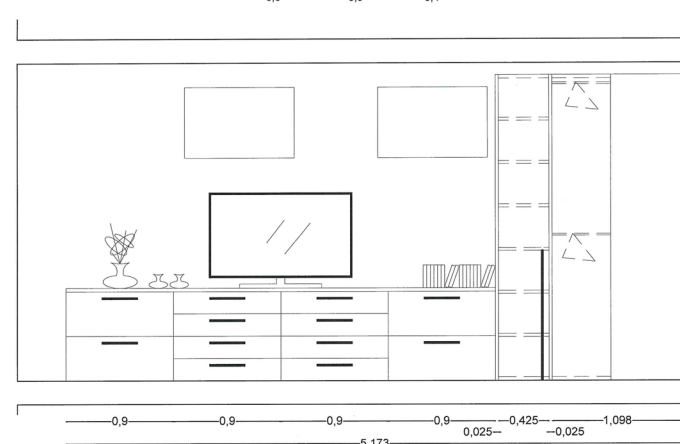
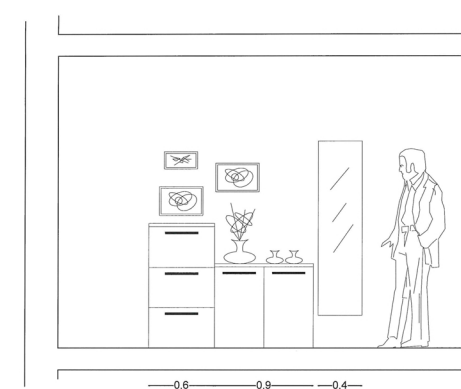
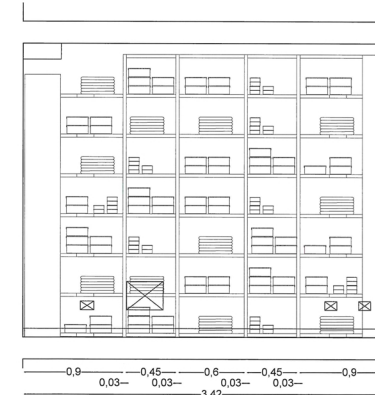
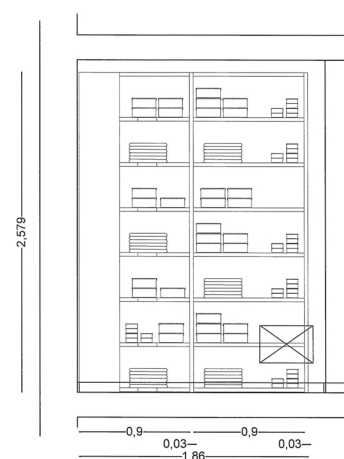
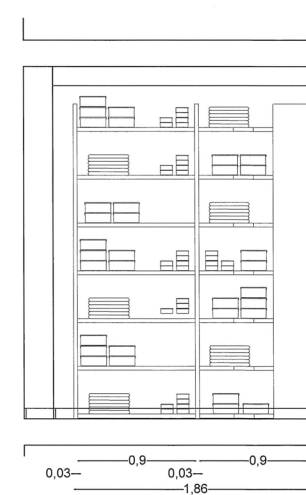
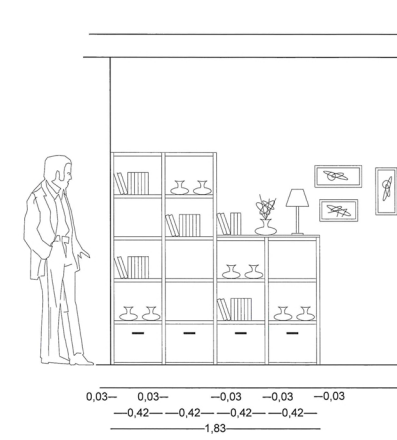
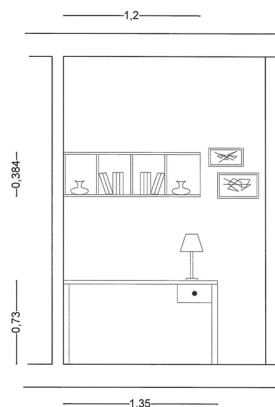
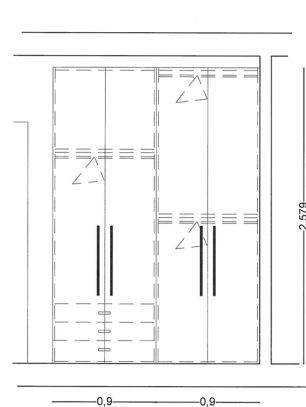


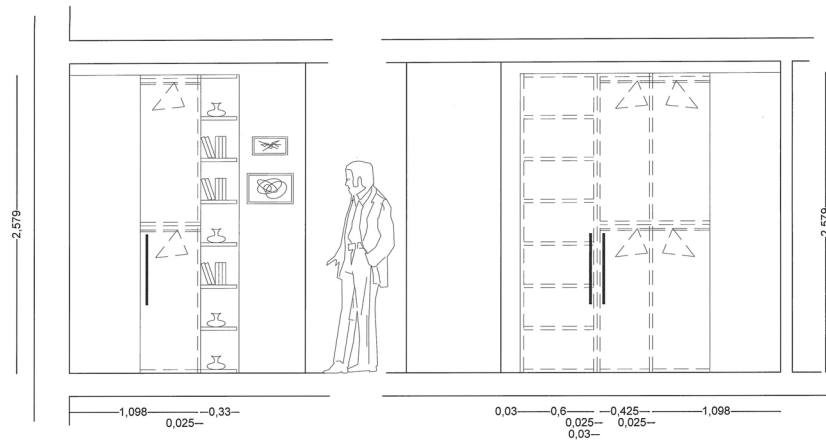

Pianta Rif. Devis
Stato Progetto
Studio Interno
h. 2,68 Scala 1:100

progettazione
FATTORI

LIGONCHIO (RE)
Tel. e Fax 0522 - 899102